



Impianto sportivo San Lazzaro con Palazzetto e bocciodromo








allegato B

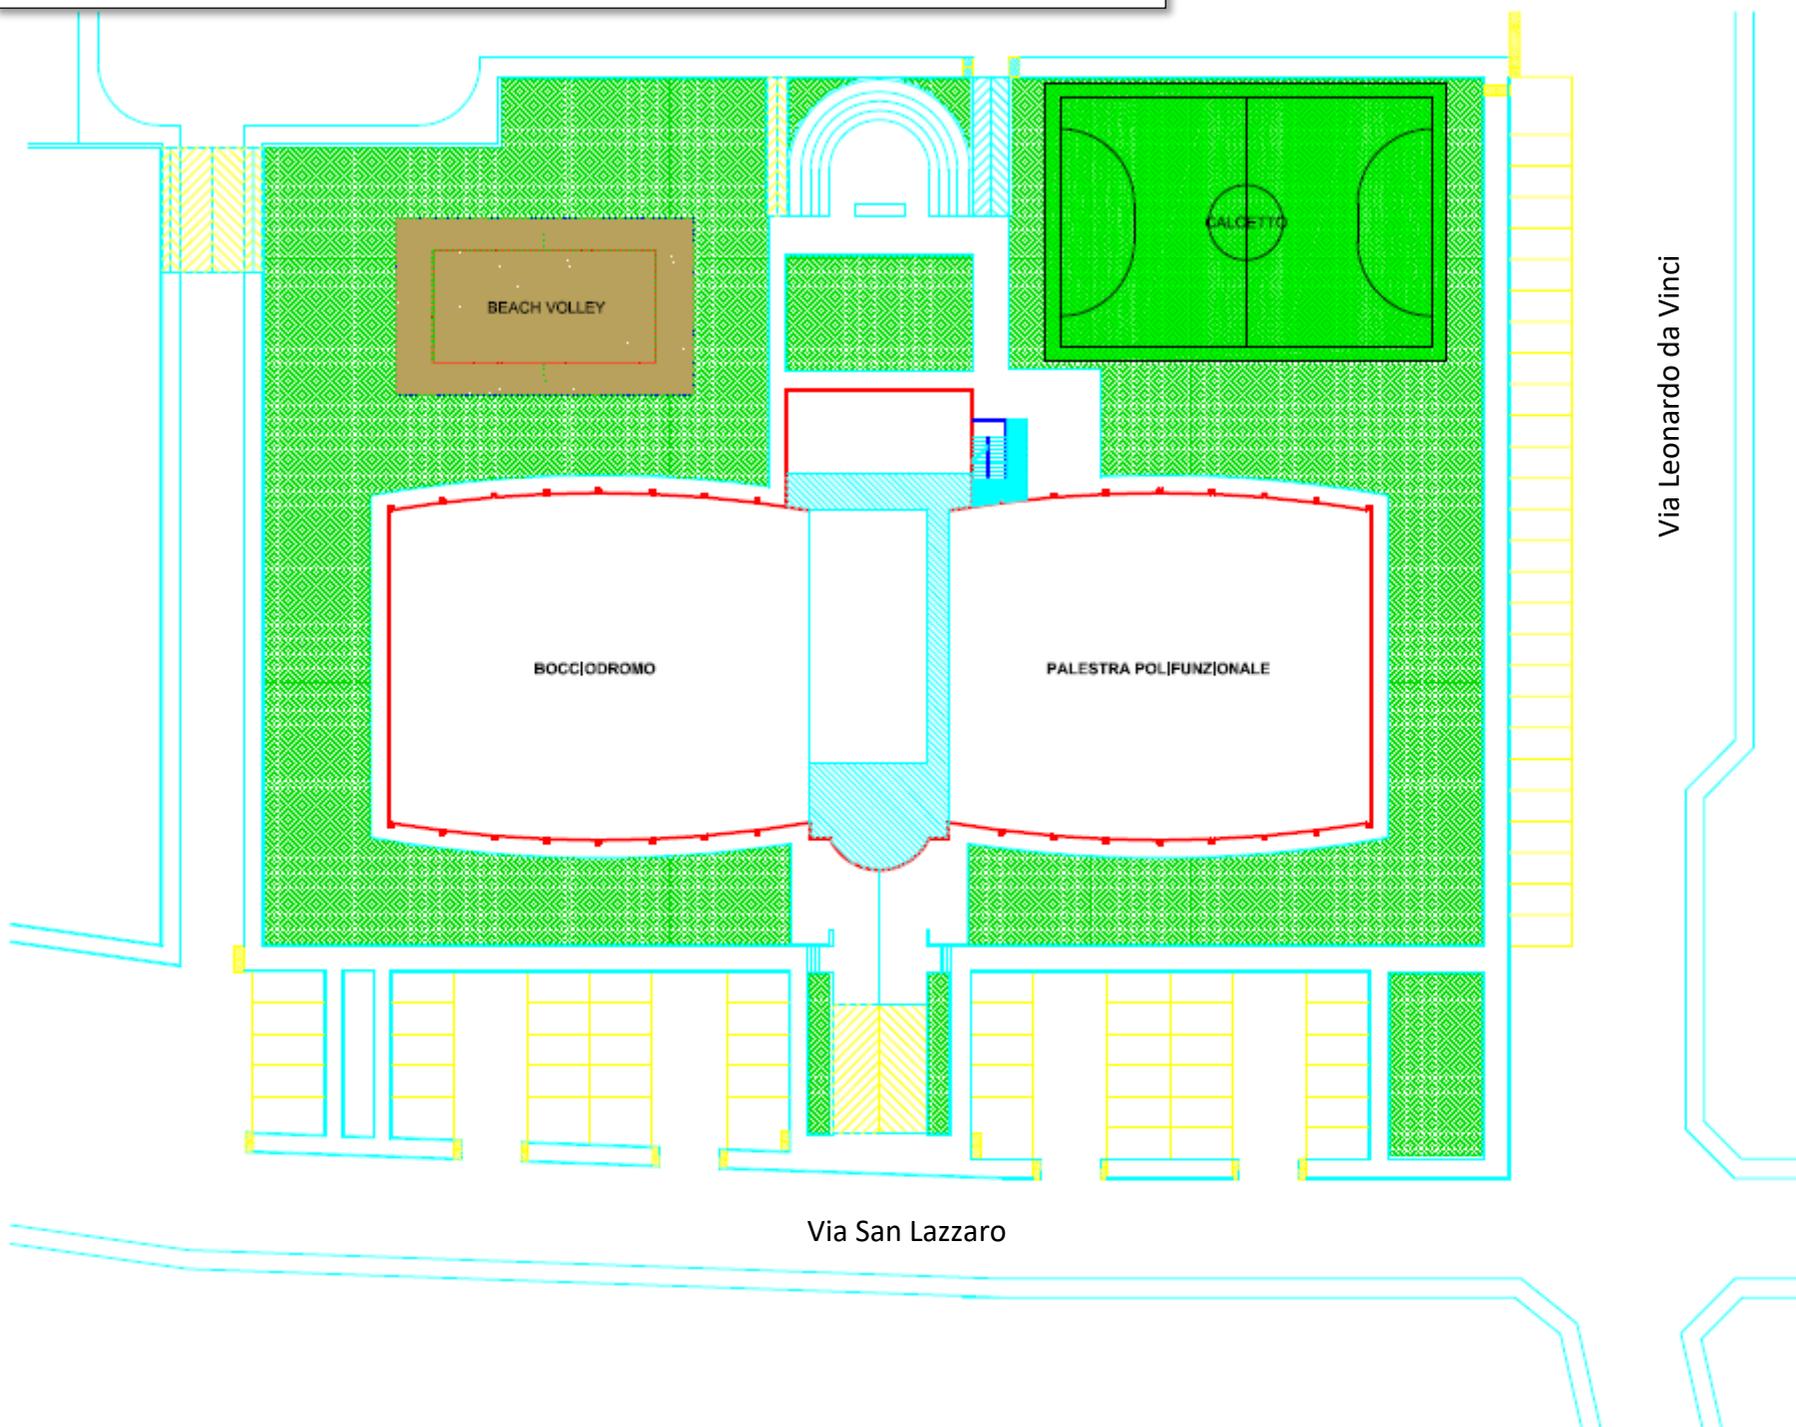

Piano terreno

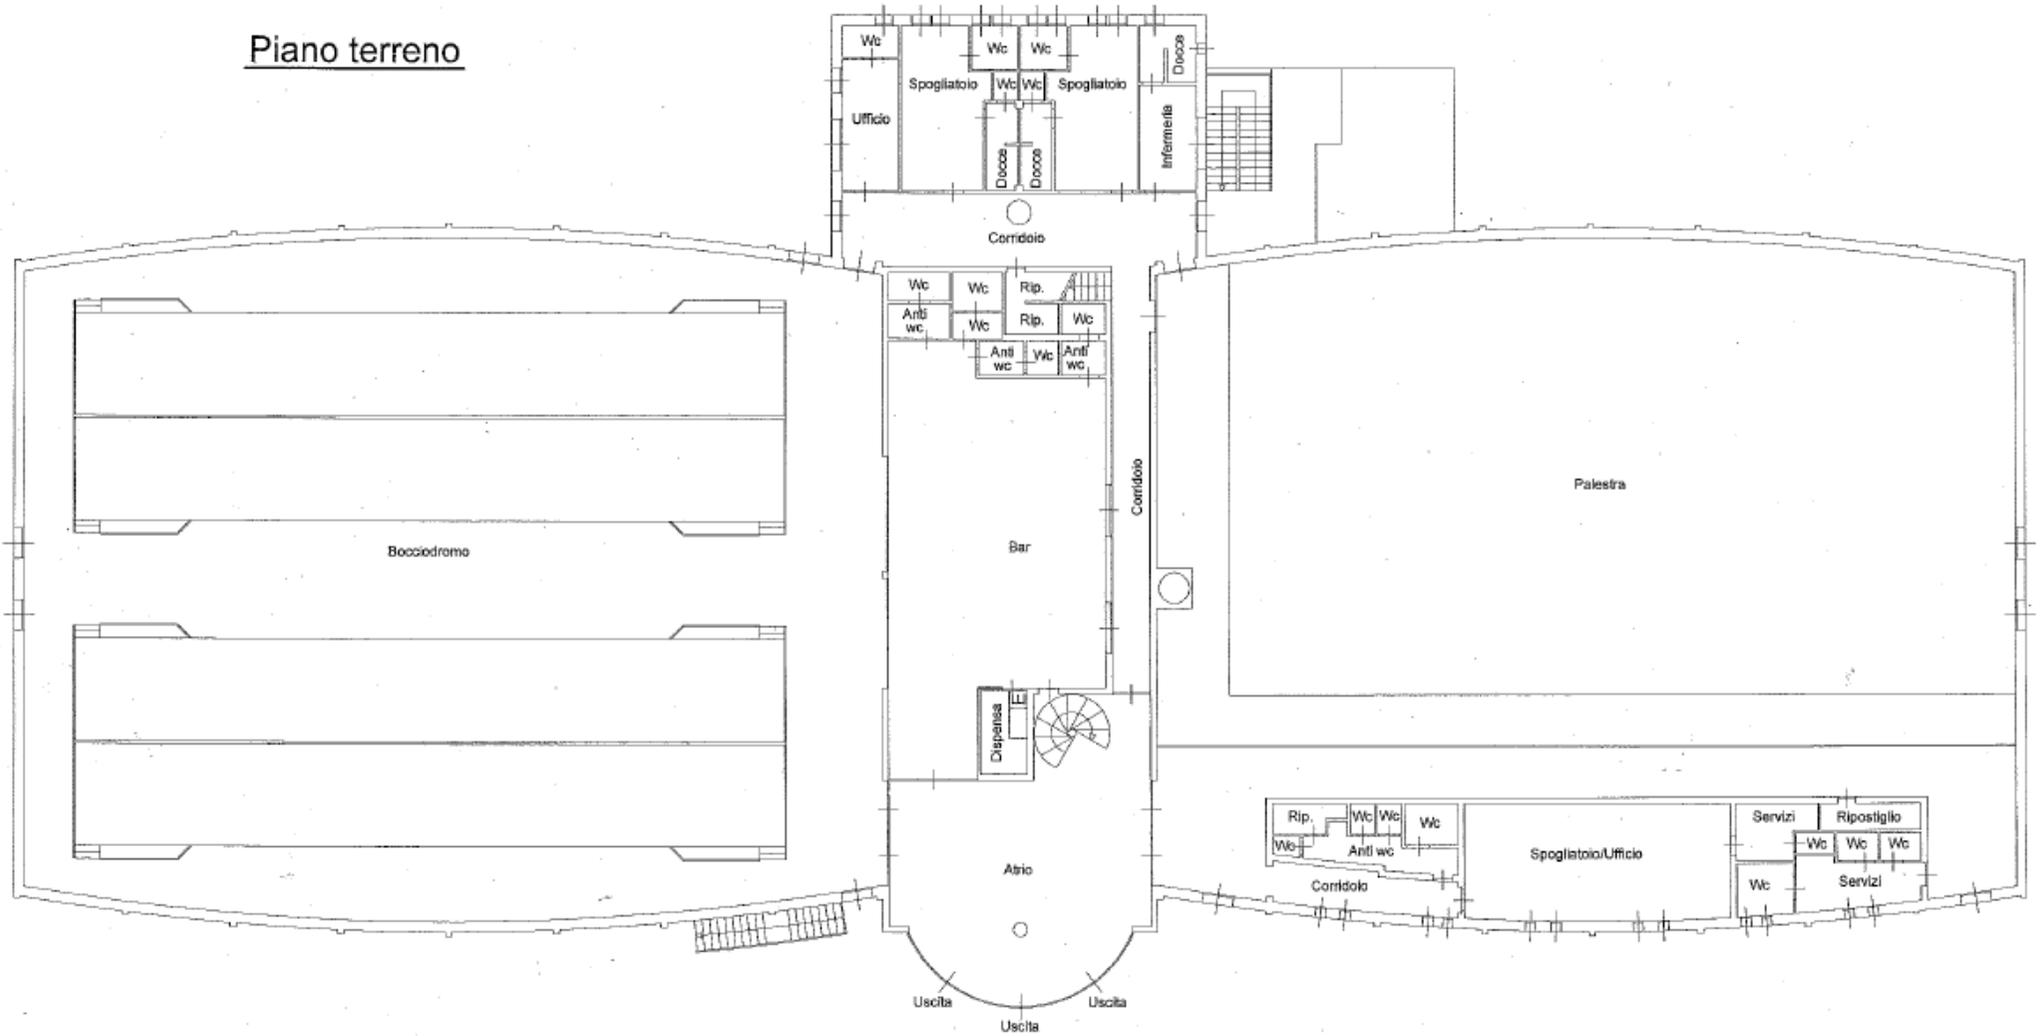

Piano primo

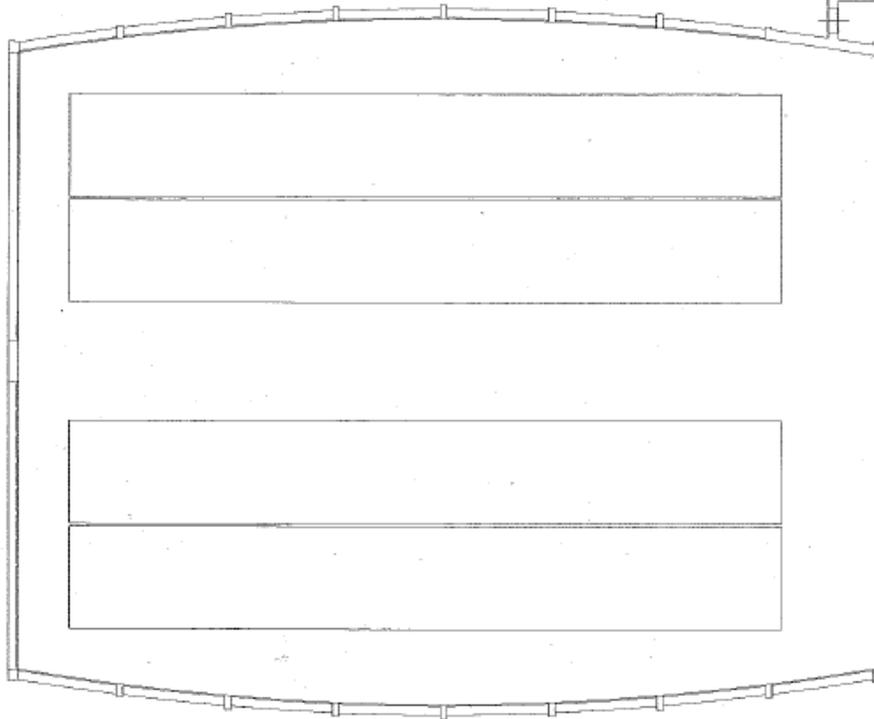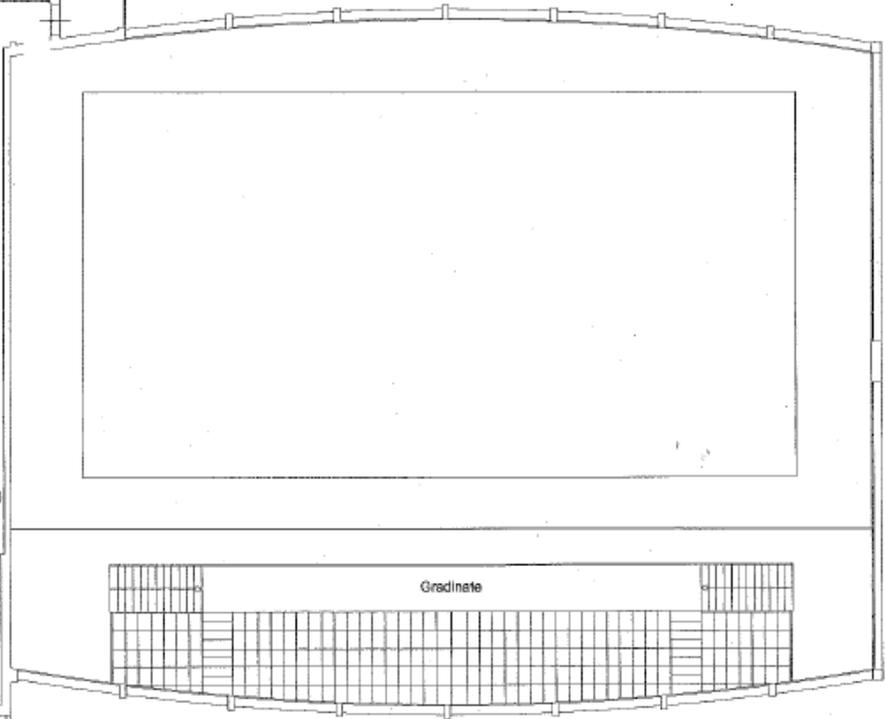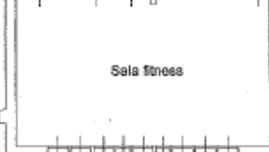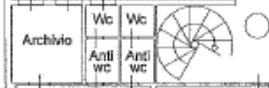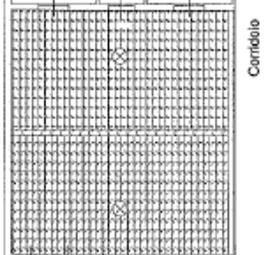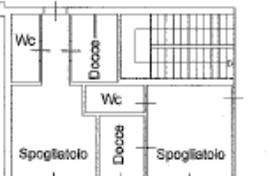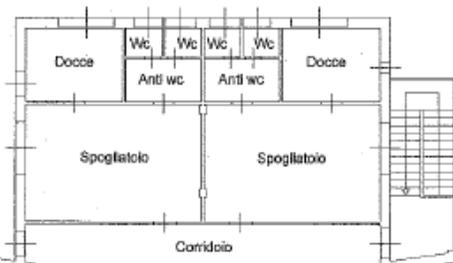

MODULARIO
F. Catasto - 431



MINISTERO DELLE FINANZE
DIPARTIMENTO DEL TERRITORIO

Mod. EP/1 CEU

Ufficio Tecnico Erariale di PIACENZA

ELABORATO PLANIMETRICO

Pag. n. 01 di 01

Ubicazione e riferimenti catastali dell'immobile		
Comune CARPANETO P.NO	C.T. Sez. - Fgl. 22 Mapp. 965	
Via/ PIAZZA S. LAZZARO n.	C.E.U. Sez. - Fgl. 22 Mapp. 965	
ESTRATTO DI MAPPA	scala 1: 20 00	Tipo mappale n. 11414 del '98
Riservato all'Ufficio Tecnico Erariale	L'operatore	IL TECNICO
Protocollo 7 RM 1000		data
Sostituisce il presente mod. EP/1 prot.		firma e timbro
Annullato e sostituito dal mod. EP/1 prot.		

Rica - Ufficio Erariale e Zecchi del Brno - P.V.

MODULARIO
F. - Catasto - 432



MINISTERO DELLE FINANZE
DIPARTIMENTO DEL TERRITORIO

Mod. EP/2 CEU


Ufficio Tecnico Erariale di PIACENZA

ELABORATO PLANIMETRICO

Pag. n. 01 di 01

Comune	Sezione	Foglio	Numero	Tipo mappale n.	del
CARPANETO P.NO.		22	965	11414	28-12-98

DIMOSTRAZIONE GRAFICA DEI SUBALTERNI ASSEGNATI scala 1: 20 00

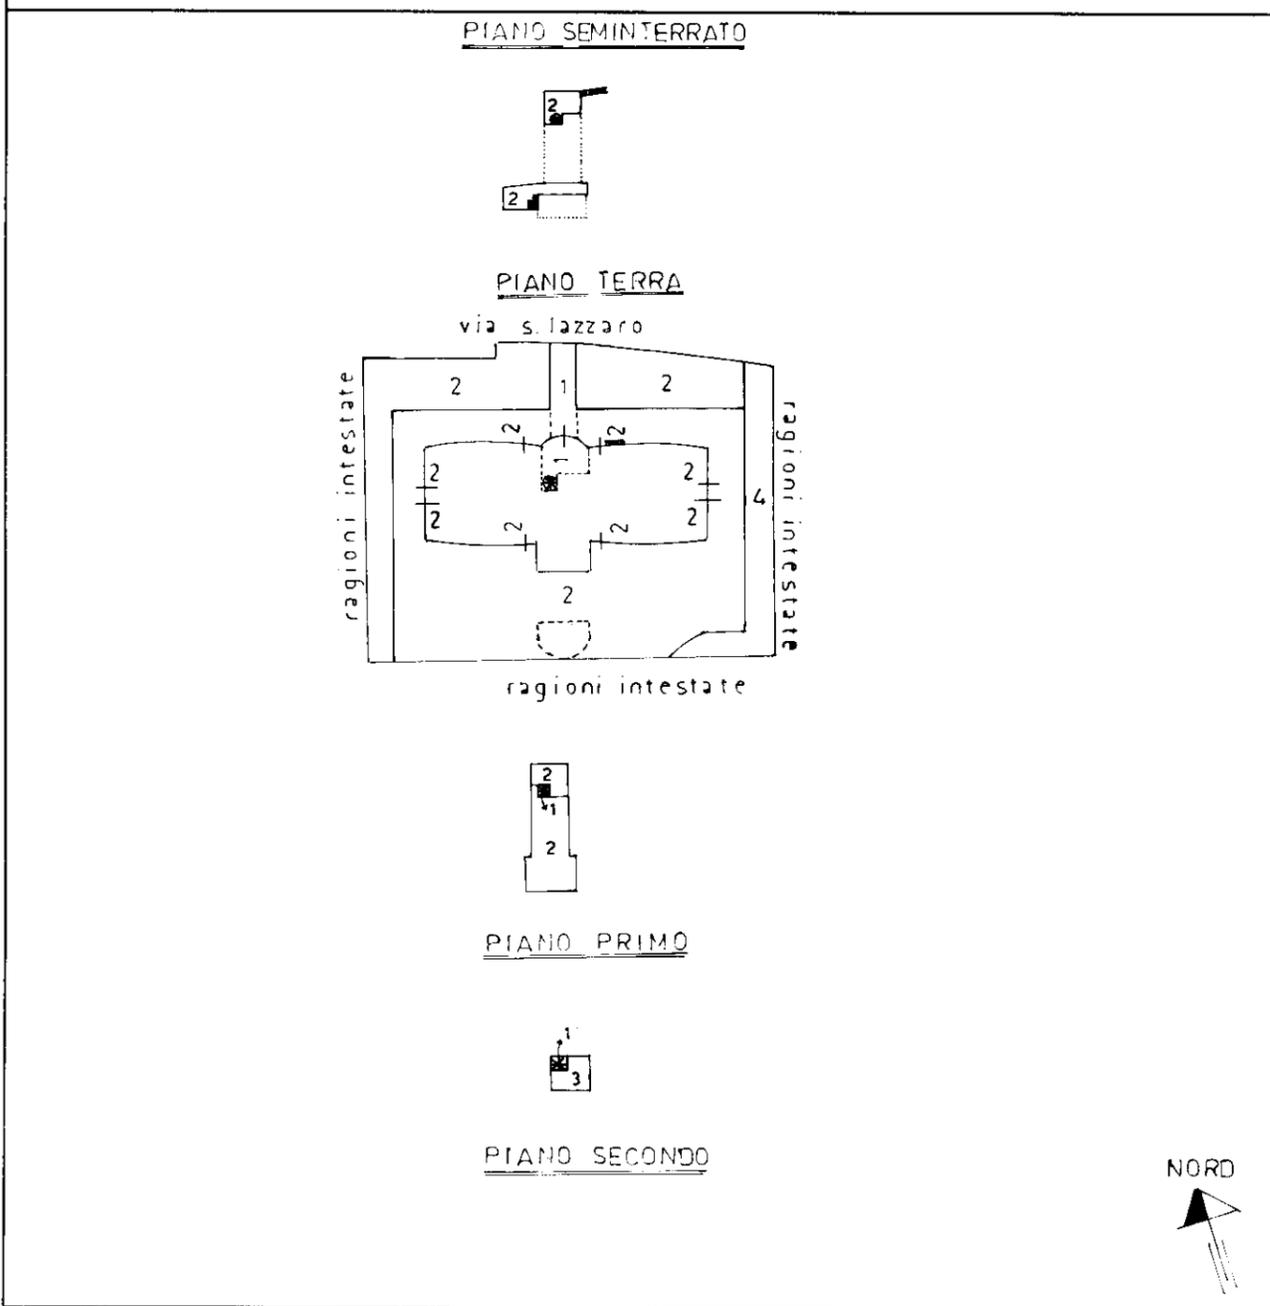

<p>Riservato all'Ufficio Tecnico Erariale</p> <p>Protocollo <i>200150</i> <i>22 GEN 2011</i></p> <p>Sostituisce il presente mod. EP/2 prot.</p> <p>Annullato e sostituito dal mod. EP/2 prot.</p>	L'operatore	IL TECNICO
		data
		firma e timbro

MINISTERO DELLE FINANZE
Dipartimento del Territorio

UFFICIO TECNICO CATASTRALE DI PIACENZA

ELABORATO PLANIMETRICO
ELENCO DEI SUBALTERNI ASSEGNATI

MOD. EP/3 CEU
pag. 1

Comune		Sezione	Foglio	Numero	Tip. Mappale n.	de.
CARPANETO PIACENTINO			33	965	011414	28/12/98
Numero	UBICAZIONE Sub. via, piazza, ecc.	Numero Civico	piano	scale	int.	DESCRIZIONE
365						BENI COMUNI NON CENS.
366	1 VIA SAN LAZZARO	01	151-T - 1			CENTRO SPORTIVO SAN LAZZARO
367	3 VIA SAN LAZZARO	01	15			ABITAZIONE DI TIPO CIVILE
368	4 VIA SAN LAZZARO	01	17			

È riservato all'Ufficio Tecnico Catastrale

Protocollo RO0122 27 GEN 1999

Sostituisce il precedente mod. EP/3 prot.

Annulato e sostituito dal mod. EP/3 prot.

Operatore AR

IL TECNICO [Firma]

data [data]

Firma e timbro