



Comune di Carpaneto P.no
Provincia di Piacenza
Assessorato Urbanistica
e Ambiente

Adozione
Del.C.C. n° 26 del 31/7/2006

Approvazione
Del.C.C. n°22 del 11/4/2007

Cartografia di progetto | Vincoli

Aprile 2007


Scala:
1:5.000

Tavola:
CPV. 1.2

TITOLO:
**CARTA DEI VINCOLI
IDROGRAFICI ED
IDROGEOLOGICI**

Sezione Urbanistica
Resp. Off. Settore Urbanistica
Ing. Roberto Bazzani
Consulente Geologico
Progettista incaricato

Per Luigi Caronni
Ing. Gianni Zanni
Arch. Maria Mazzanti
Arch. Anna Sestini
Dott. Giulio Colaneri
Dott. P. Nicola De Vecchi

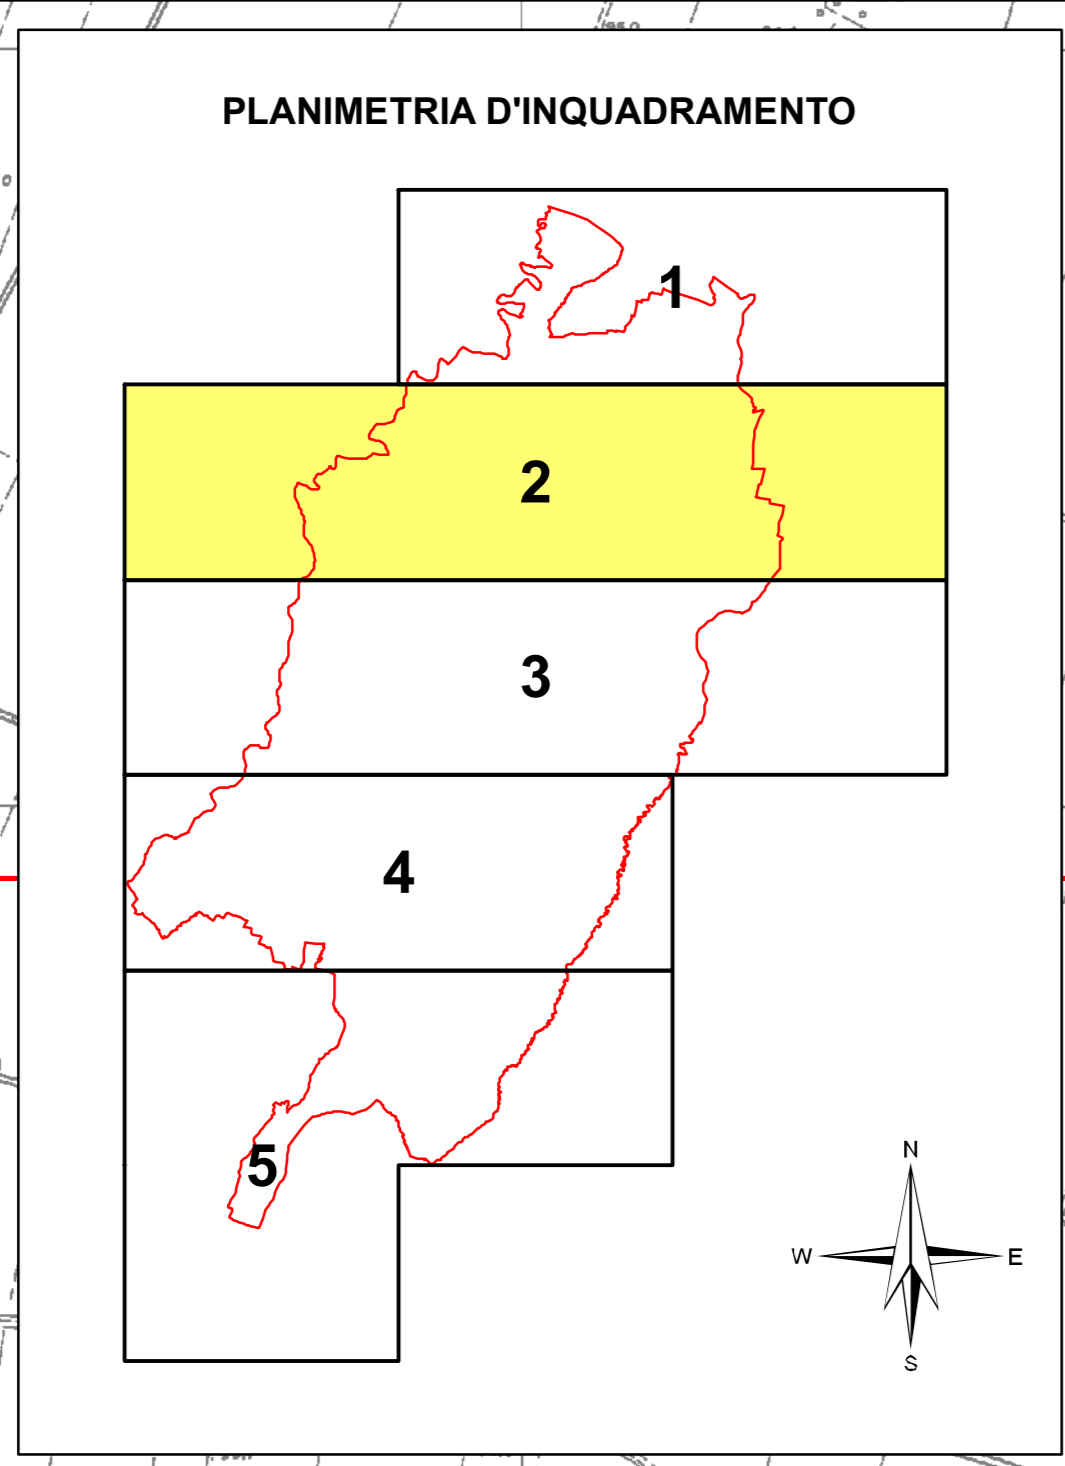

LEGENDA:

Acque superficiali

- Limite alveo inciso dei corsi d'acqua compresi nell'elenco di cui all'allegato N3 del P.T.C.P.
- Fasce Fluviali PAI**
 - Limite Fascia A (PA1 - ADBPo), fascia di deflusso della piena (art.29 PA1; art. 67 P.S.C.)
 - Limite Fascia B (PA1 - ADBPo), fascia di esondazione (art.30 PA1; art. 67 P.S.C.)
 - Limite Fascia C (PA1 - ADBPo), area di inondazione per piena catastrofica (art.31 PA1; art. 67 P.S.C.)
- Fasce Fluviali PFCO**
 - Fascia A1 (art.14 P.T.C.P.; art. 67 P.S.C.)
 - Fascia A2 (art.14 P.T.C.P.; art. 67 P.S.C.)
 - Fascia B2 (art.15.2 P.T.C.P.; art. 67 P.S.C.)
 - Fascia B3 (art.15.3 P.T.C.P.; art. 67 P.S.C.)
- Fasce Fluviali di valenza comunale**
 - fascia A1c (art. 67 P.S.C.)
 - fascia A2c (art. 67 P.S.C.)
 - fascia B2c (art. 67 P.S.C.)
 - fascia B3c (art. 67 P.S.C.)
- Limite della fascia di integrazione dell'ambito fluviale (art. 17 P.T.C.P.; art.67 P.S.C.)

Acque sotterranee

- Risorgive (art.40 P.S.C.)
- Zona di tutela delle risorgive (art.40 P.S.C.)
- Zona di divieto prelievo d'acqua >500m³ (art. 45 P.T.A.; art.40 P.S.C.)
- Pozzo a servizio dell'acquedotto pubblico (zona di tutela assoluta 10m) (art.21 D.lgs. n°152/99 e s.m.i.; art.73 P.S.C.)
- Limite Zona di rispetto pozzi pubblici (R = 200 m) (art.21 D.lgs. 152/1999 s.m.i.; art.74 P.S.C.)
- Area di ricarica della falda PTA (art. 44-46 P.T.A.; art.71 P.S.C.)
 - Settore B
 - Settore B-Subito
 - Settore C
- Zona di tutela dei corpi idrici superficiali e sotterranei (art.35 P.T.C.P.; art.70 P.S.C.)

Dissesti idrogeologici ed elementi di tutela geomorfologici

- Frana attiva (art. 58 P.S.C.)
- Frana quiescente (art. 59 P.S.C.)
- Detto di versante (art. 60 P.S.C.)
- Scarpata morfologica (art.47 P.S.C.)
- Scarpata morfologica in arretramento (art. 61 P.S.C.)
- Area a pericolosità molto elevata per esondazioni e dissesti morfologici di carattere torrentizio (art. 62 P.S.C.)
- Limite aree soggette a vincolo idrogeologico (R.D.L. 2387/1823) art. 63 P.S.C.)

Elementi urbanistici

- Ambiti consolidati
- Concentrazione delle aree verdi pubbliche e/o private da sottoporre a perequazione (art.26.27)
- Area di completamento del consolidato
- Nuovi spazi (Art. 67 P.S.C.)
- Ambiti da riqualificare (Art. 108 P.S.C.)
- Ambiti per nuovi insediamenti (Art. 109 P.S.C.)
- Ambiti specializzati per attività produttive/insediamenti nuovi o di completamento (Art. 110 P.S.C.)
- Limite comunale