



Comune di Carpaneto P.no  
Provincia di Piacenza  
Assessorato Urbanistica  
e Ambiente

Adozione  
Del.C.C. n° 26 del 31/7/2006

Approvazione  
Del.C.C. n°22 del 11/4/2007

### Cartografia di progetto

Aprile 2007



Scala:  
1:5.000

Tavola:

CP. 3.4

Titolo:  
LINEE GUIDA PER LA  
PROGETTAZIONE

#### PLANIMETRIA D'INQUADRAMENTO

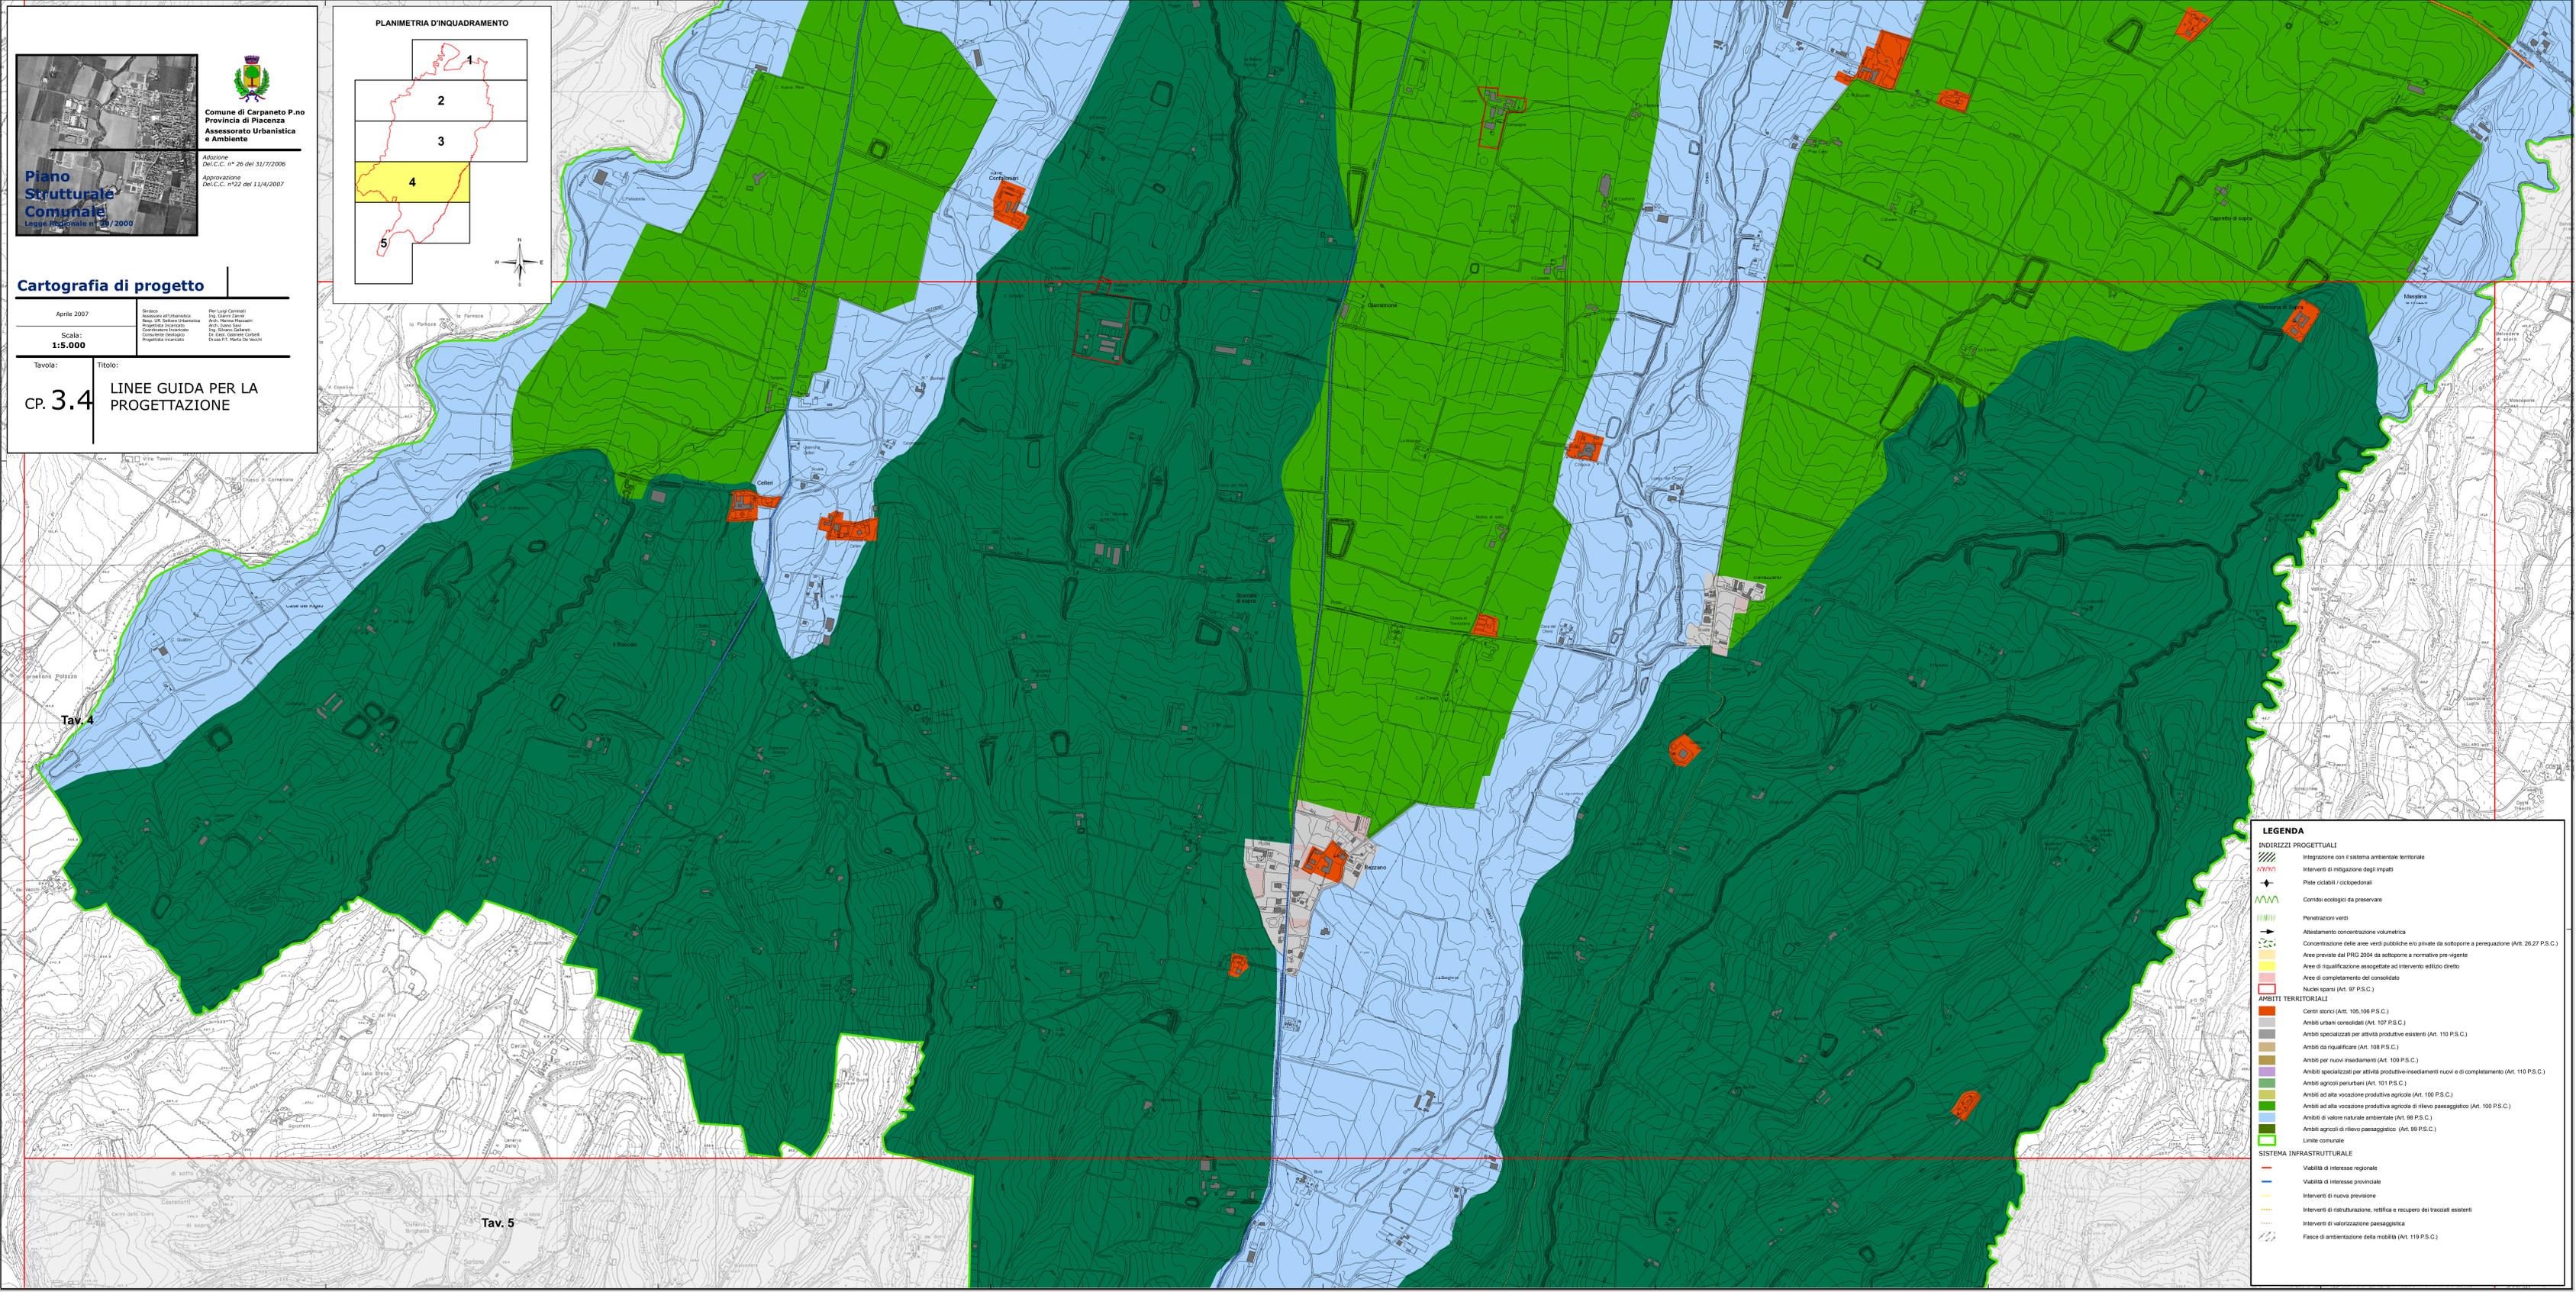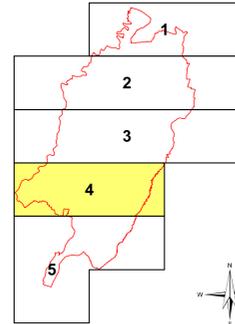

#### LEGENDA

**INDIRIZZI PROGETTUALI**

- Integrazione con il sistema ambientale territoriale
- Interventi di mitigazione degli impatti
- Piste ciclabili / ciclopedonali
- Corridoi ecologici da preservare
- Penetrazioni verdi
- Attestamento concentrazione volumetrica
- Concentrazione delle aree verdi pubbliche e/o private da sottoporre a perequazione (Art. 26,27 P.S.C.)
- Area previste dal PRG 2004 da sottoporre a normative pre-vigente
- Area di riqualificazione assoggettate ad intervento edilizio diretto
- Area di completamento del consolidato
- Nuclei sparsi (Art. 97 P.S.C.)

**AMBITI TERRITORIALI**

- Centri storici (Art. 105,106 P.S.C.)
- Ambiti urbani consolidati (Art. 107 P.S.C.)
- Ambiti specializzati per attività produttive esistenti (Art. 110 P.S.C.)
- Ambiti da riqualificare (Art. 108 P.S.C.)
- Ambiti per nuovi insediamenti (Art. 109 P.S.C.)
- Ambiti specializzati per attività produttive-insediamenti nuovi e di completamento (Art. 110 P.S.C.)
- Ambiti agricoli periurbani (Art. 101 P.S.C.)
- Ambiti ad alta vocazione produttiva agricola (Art. 100 P.S.C.)
- Ambiti ad alta vocazione produttiva agricola di rilievo paesaggistico (Art. 100 P.S.C.)
- Ambiti di valore naturale ambientale (Art. 98 P.S.C.)
- Ambiti agricoli di rilievo paesaggistico (Art. 99 P.S.C.)
- Limite comunale

**SISTEMA INFRASTRUTTURALE**

- Viabilità di interesse regionale
- Viabilità di interesse provinciale
- Interventi di nuova previsione
- Interventi di ristrutturazione, retifica e recupero dei tracciati esistenti
- Interventi di valorizzazione paesaggistica
- Facce di ambientazione della mobilità (Art. 119 P.S.C.)