



Comuna di Carpaneto P. no.
Provincia di Piacenza
Assessorato Urbanistica
e Ambiente

Assessorato.com
Del C.C. n° 42 del 21/12/2006
Approvazione con
Del C.C. n° 24 del 11/04/2007

Regolamento
Urbanistico
Edilizio
Legge Regionale n. 10/2000

Carta di inquadramento
generale

R.U.E.


Ambito 2007

Scala: 1:10000

Titolo:

REGOLAMENTO
URBANISTICO
EDILIZIO

Per Luigi Corbelli
Ing. Geom. Enrico
Arch. Maria Maddalena
Arch. Maria Maddalena
Ing. Davide Geronzi
Dott. Carlo Roberto Geronzi
Fabrizio Geronzi
Ing. Maria De Vecchi
BARCHI S.p.A.

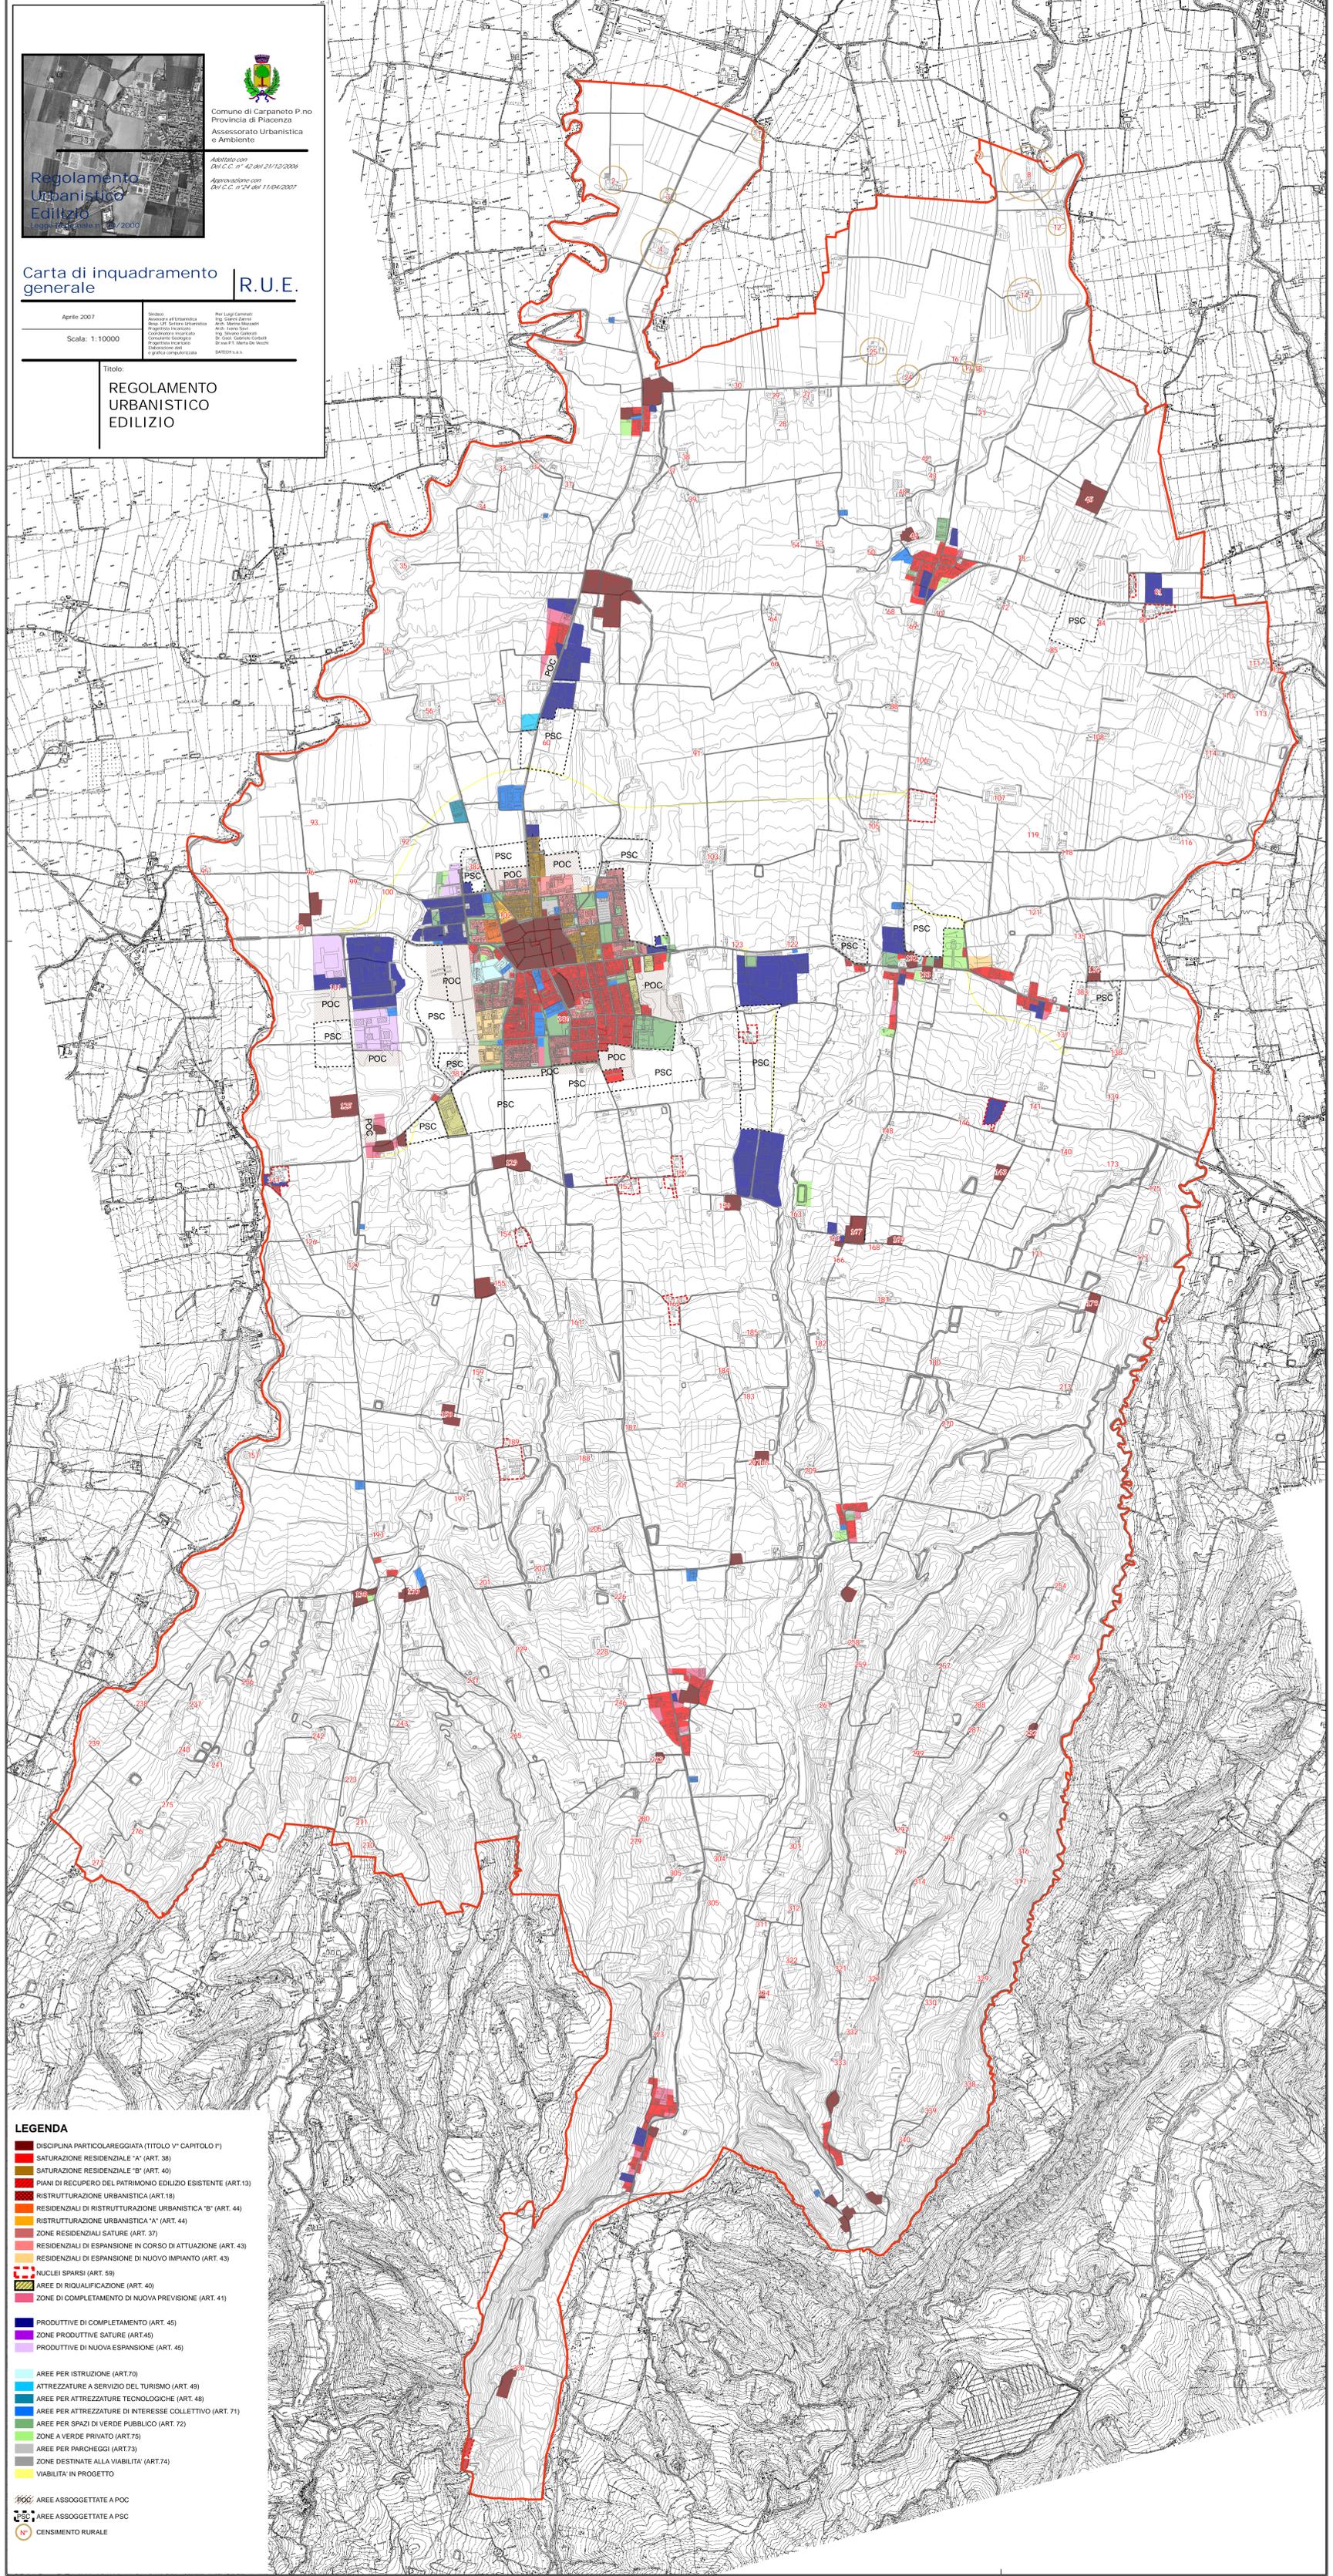

LEGENDA

- DISCIPLINA PARTICOLAREGGIATA (TITOLO V° CAPITOLO 1°)
- SATURAZIONE RESIDENZIALE "A" (ART. 38)
- SATURAZIONE RESIDENZIALE "B" (ART. 40)
- PIANI DI RECUPERO DEL PATRIMONIO EDILIZIO ESISTENTE (ART.13)
- RISTRUTTURAZIONE URBANISTICA (ART.18)
- RESIDENZIALI DI RISTRUTTURAZIONE URBANISTICA "B" (ART. 44)
- RISTRUTTURAZIONE URBANISTICA "A" (ART. 44)
- ZONE RESIDENZIALI SATURE (ART. 37)
- RESIDENZIALI DI ESPANSIONE IN CORSO DI ATTUAZIONE (ART. 43)
- RESIDENZIALI DI ESPANSIONE DI NUOVO IMPIANTO (ART. 43)
- NUCLEI SPARSI (ART. 59)
- AREE DI RIQUALIFICAZIONE (ART. 40)
- ZONE DI COMPLEMENTAMENTO DI NUOVA PREVISIONE (ART. 41)
- PRODUTTIVE DI COMPLEMENTAMENTO (ART. 45)
- ZONE PRODUTTIVE SATURE (ART.45)
- PRODUTTIVE DI NUOVA ESPANSIONE (ART. 45)
- AREE PER ISTRUZIONE (ART.70)
- ATTREZZATURE A SERVIZIO DEL TURISMO (ART. 49)
- AREE PER ATTREZZATURE TECNOLOGICHE (ART. 48)
- AREE PER ATTREZZATURE DI INTERESSE COLLETTIVO (ART. 71)
- AREE PER SPAZI DI VERDE PUBBLICO (ART. 72)
- ZONE A VERDE PRIVATO (ART.75)
- AREE PER PARCHEGGI (ART.73)
- ZONE DESTINATE ALLA VIABILITA' (ART.74)
- VIABILITA' IN PROGETTO
- AREE ASSOGGETTE A POC
- AREE ASSOGGETTE A PSC
- CENSIMENTO RURALE