


ZONIZZAZIONE ACUSTICA

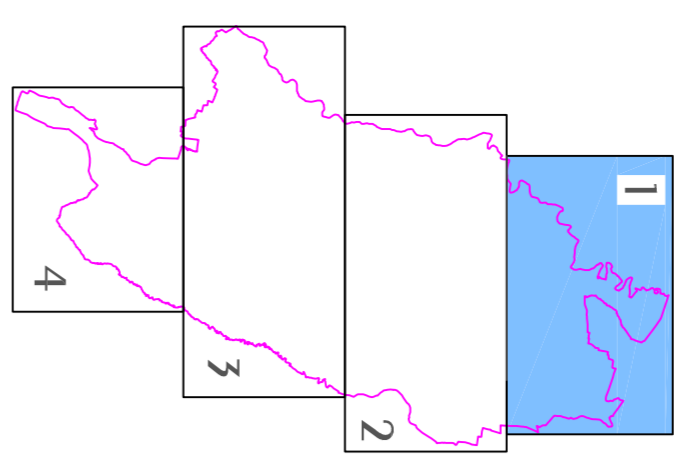

Scala 1: 5000
Tr. N. 1
Data: Giugno 2007



Il Territorio Responsabile
Giovanni Luca Sestini



LEGENDA

STATO DI FATTO

- AREA DI CLASSE I
- AREA DI CLASSE II
- AREA DI CLASSE III
- AREA DI CLASSE IV
- AREA DI CLASSE V
- AREA DI CLASSE VI

PROGETTO

- AREA DI CLASSE I
- AREA DI CLASSE II
- AREA DI CLASSE III
- AREA DI CLASSE IV
- AREA DI CLASSE V
- AREA DI CLASSE VI

- Francia di Ripetto A
- Francia di Ripetto B
- Francia di Ripetto C
- Francia di Ripetto A
- Francia di Ripetto B
- Francia di Ripetto C

- Francia di Ripetto A
- Francia di Ripetto B
- Francia di Ripetto C

