

Comune di Carpaneto P.no.
Provincia di Piacenza
Assessorato Urbanistica
e Ambiente

Adozione:
Del.C.C. n° 26 del 31/7/2006

Approvazione:
Del.C.C. n° 22 del 11/4/2007

Piano Strutturale Comunale
Legge Regionale n° 29/2000


Cartografia di progetto | Vincoli

Aprile 2007

Scala:
1:5.000

Tavola:
CPV. 3.4

Titolo:
**CARTA DEI VINCOLI
STORICO-PAESAGGISTICI
ED AMBIENTALI**

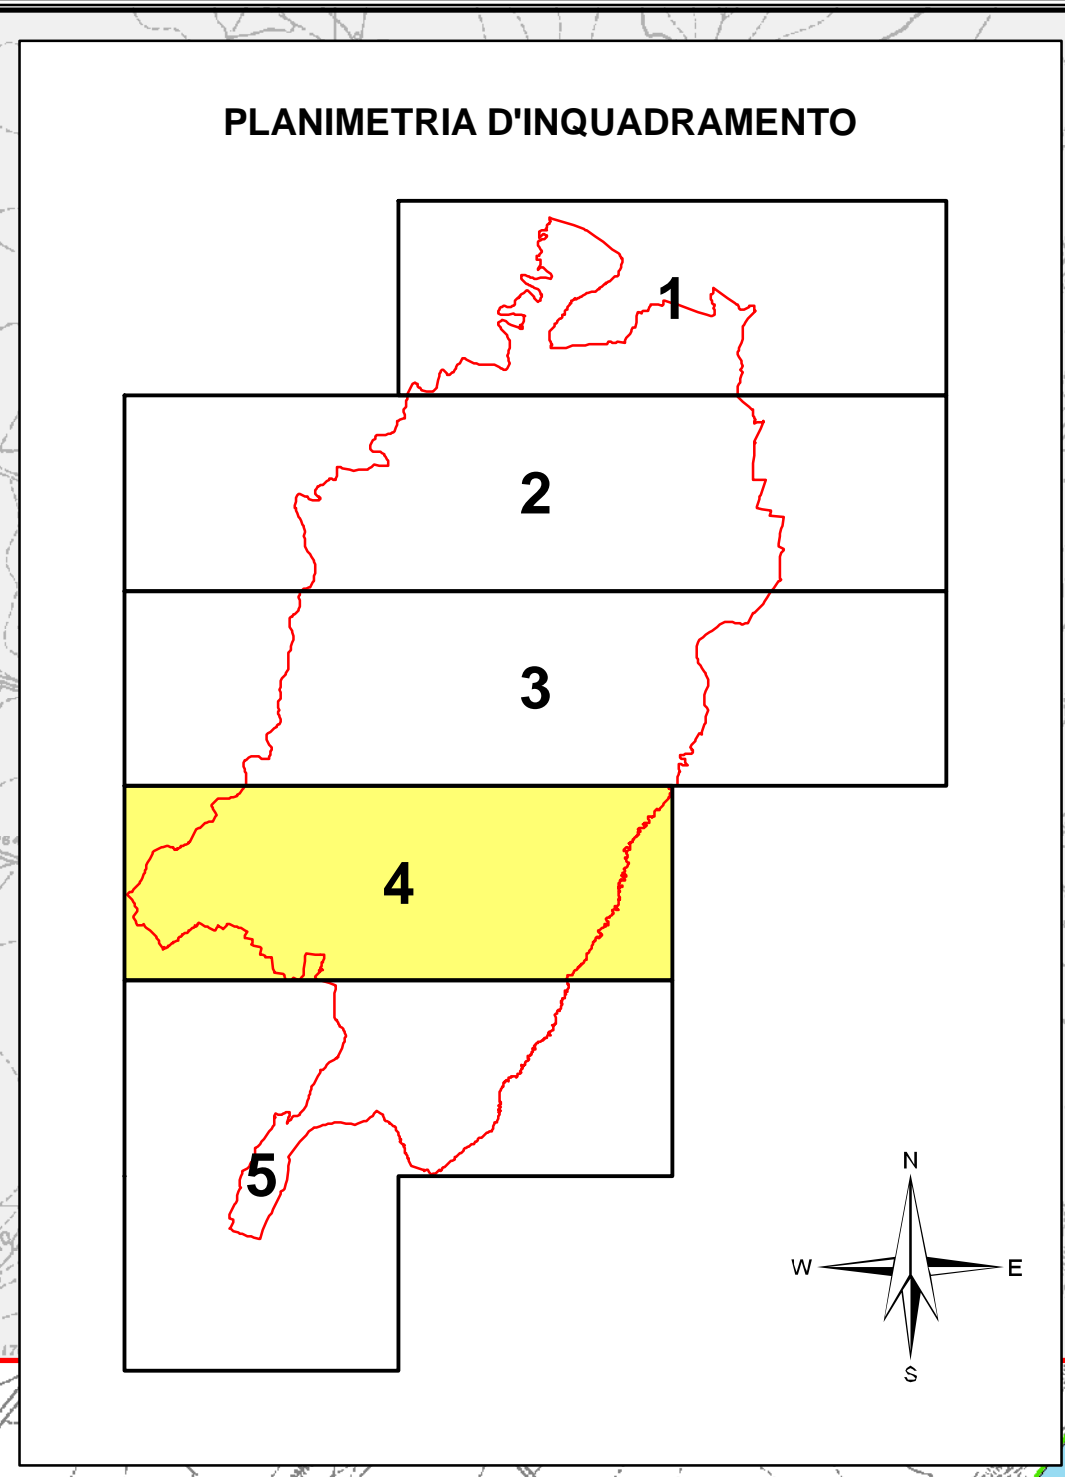

- LEGENDA**
- Elementi storici**
- Zona di tutela della struttura comunitaria - elementi localizzati (art.24 P.T.C.P.)
 - • Percorso Consolidato (art.29 P.T.C.P.)
 - Tracce di percorsi (art.29 P.T.C.P.)
 - ponte (art.29 P.T.C.P.)
 - guado (art.29 P.T.C.P.)
 - Beni di particolare interesse storico ed artistico (D.Lgs.n. 42/2004)
 - Ritrovamenti archeologici
 - Tessuto agglomerato principale (art.25 P.T.C.P.)
- Elementi paesaggistico-ambientali**
- Edifici di valore storico-architettonico da sottoporre a restauro e risanamento conservativo (Art. 52)
 - Edifici di valore architettonico ambientale e storico testimoniale (Art. 53)
 - Edificio inagoroso (Art. 98,99)
 - Centri storici (Art. 101)
 - Riserva paleontologica del Piacentino - (D.c.r. n°228 15/2/1995; art.34 P.S.C.)
 - Aree di riqualificazione ecologica (art.39 P.T.C.P.; art. 37 P.S.C.)
 - Rete ecologica locale (art. 38 P.S.C.)
 - fasce vegetate lungo i canali
 - filari arborei
 - Esempio arboreo monumentale (Deter. 12202 31/12/1997 - L.R. n°2 24/01/1977 s.m.; art.43 P.S.C.)
 - Canali inghiottiti dal Consorzio di Bonifica Piacentini di Levante
 - Fascia di rispetto "Torre d'acqua pubblica" (100 m.) (art.142 D.Lgs. 20/01/2004 n°42; art.44 P.S.C.)
 - Zona di particolare interesse paesaggistico-ambientale (art.18 P.T.C.P.; art.45 P.S.C.)
 - Zone di interesse storico-paesaggistico (art. 46 P.S.C.)
 - Limite collina (art.8 P.T.C.P.; art. 47 P.S.C.) (le barbatte indicano la zona tutelata)
 - Boschi (art.142 D.Lgs. 20/01/2004 n°42; art. 39 P.S.C.)
 - Rete ecologica reticolo minore (art. 38 P.S.C.)
 - Rete ecologica reticolo principale (art. 38 P.S.C.)
 - Corso d'acqua iscritto nell'elenco di cui R.D. n°1775 11/12/1933 (art.142 D.Lgs. 20/01/2004 n°42; art.44 P.S.C.)
 - Corso d'acqua secondario
 - Corso di rispetto ed aree vincolate
 - Tempio urbanizzato
 - Concentrazione delle aree verdi pubbliche e/o private da sottoporre a perequazione (art.26,27)
 - Aree di completamento del consolidato
 - Nuclei sparsi (Art. 57 P.S.C.)
 - Ambiti da riqualificare (Art. 106 P.S.C.)
 - Ambiti per nuovi insediamenti (Art. 109 P.S.C.)
 - Ambiti specializzati per attività produttive-insediamenti nuovi e di completamento (Art. 110 P.S.C.)
 - Limite comunale